

平成23年9月15日

三島駅南口駅舎の建替・改良について

当社では、駅の耐震補強につきましては、関係法令等を踏まえ、順次取り組んでいるところですが、今回、三島駅南口の駅舎について、建替による耐震化を行うこととしましたのでお知らせします。

これに合わせ、お客様がよりご利用しやすいよう、改札口や店舗等の配置の変更や多機能トイレの新設などを行います。

1. 概要

(1) 南口駅舎の建替え

- ・新駅舎は現在の駅舎イメージを残したものです。
- ・改札内コンコースを拡大し、階段付近の混雑を解消します。

(2) 駅設備の配置の変更

- ・券売機やきっぷ売り場等のレイアウトを変更し、よりご利用しやすくします。
- ・多機能トイレを改札内に新設します。

(3) 商業エリアの集約


- ・駅舎内外の店舗を、駅舎内に集約し、お買い物が便利になります。

2. 工期

平成23年11月～平成25年9月（予定）


平面図

	北口駅舎	H19耐震・改良済
	地下道	
	南口駅舎	今回建替計画

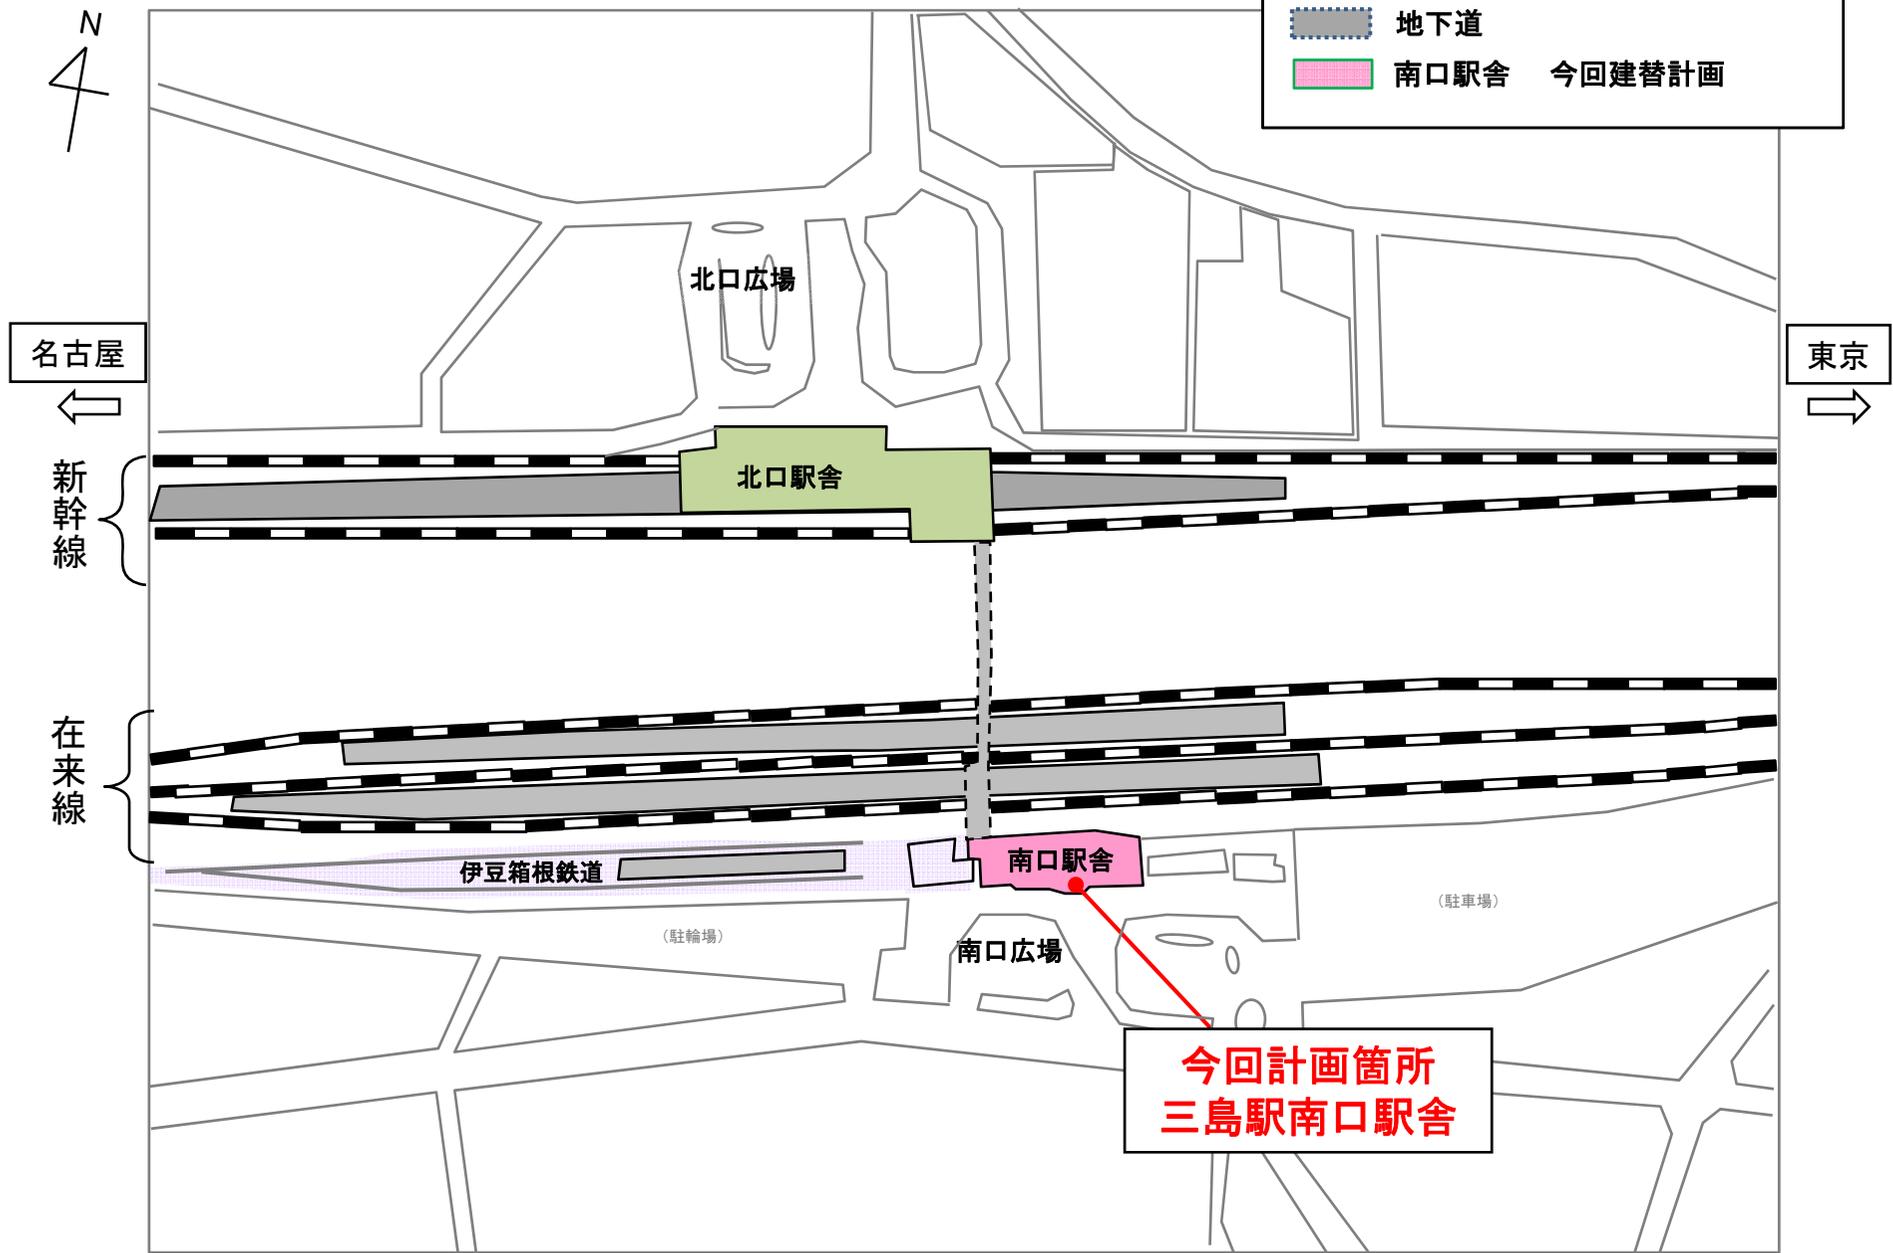


別紙2

現行

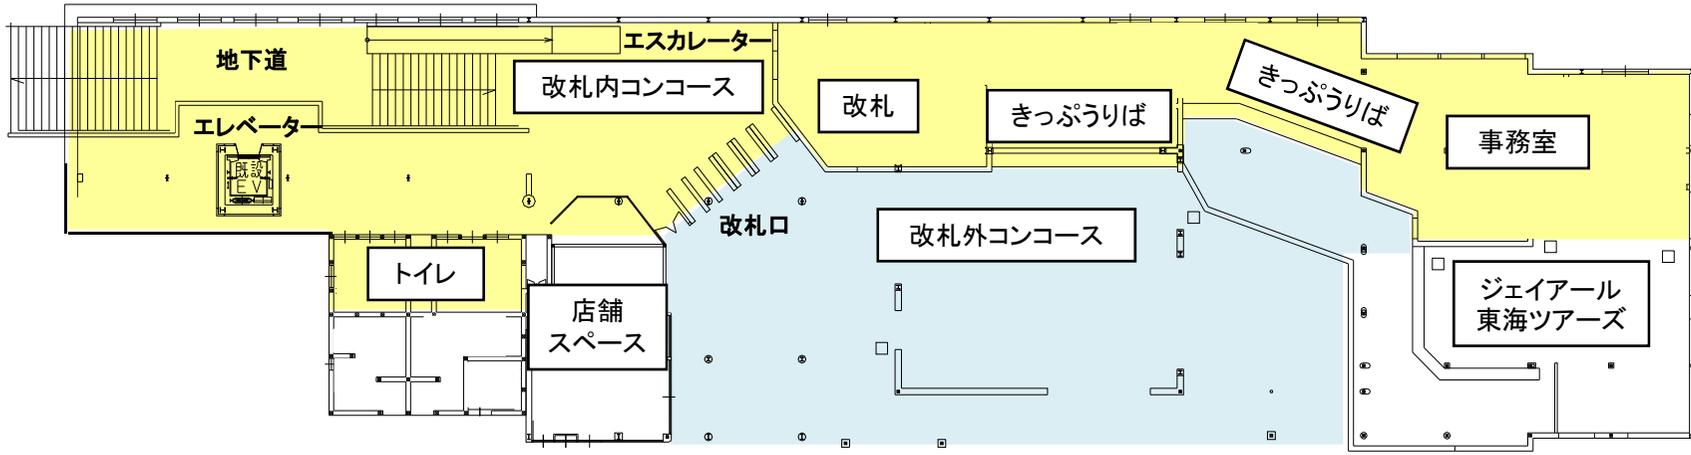

名古屋方面 ----- 東京方面

建替後

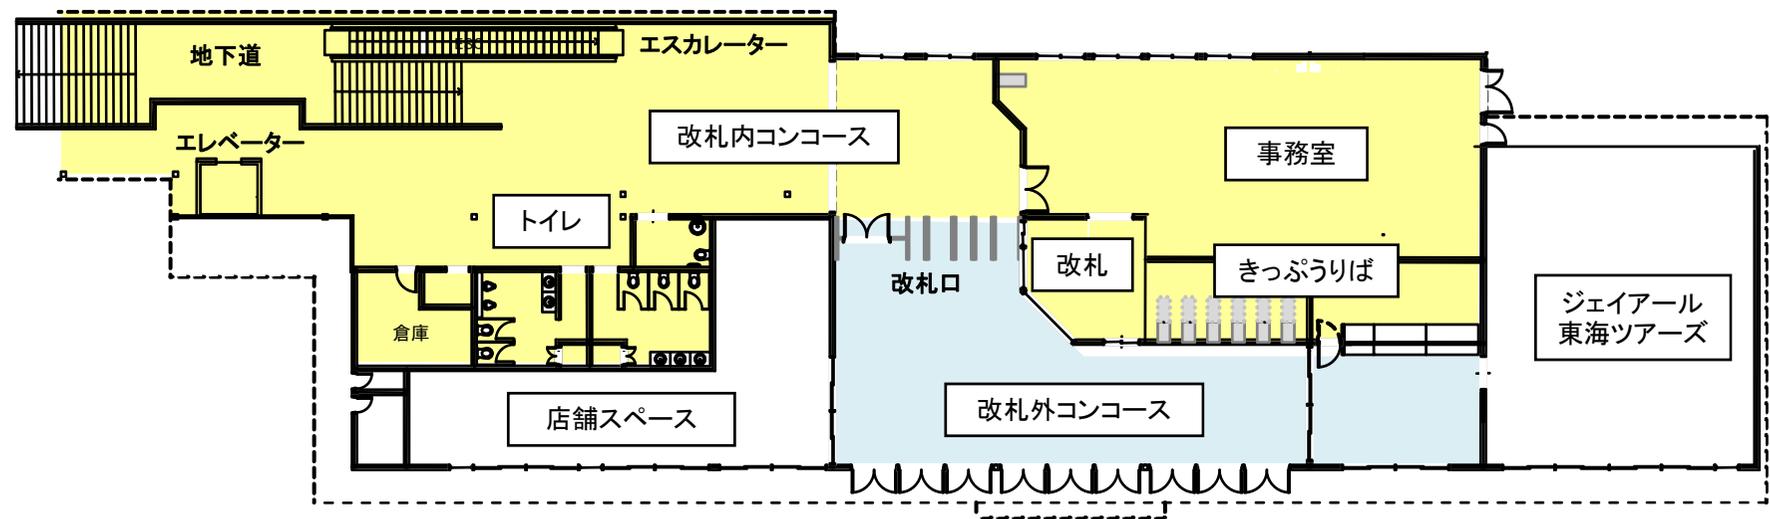



新駅舎イメージ